SCHEMAT WIEŻY

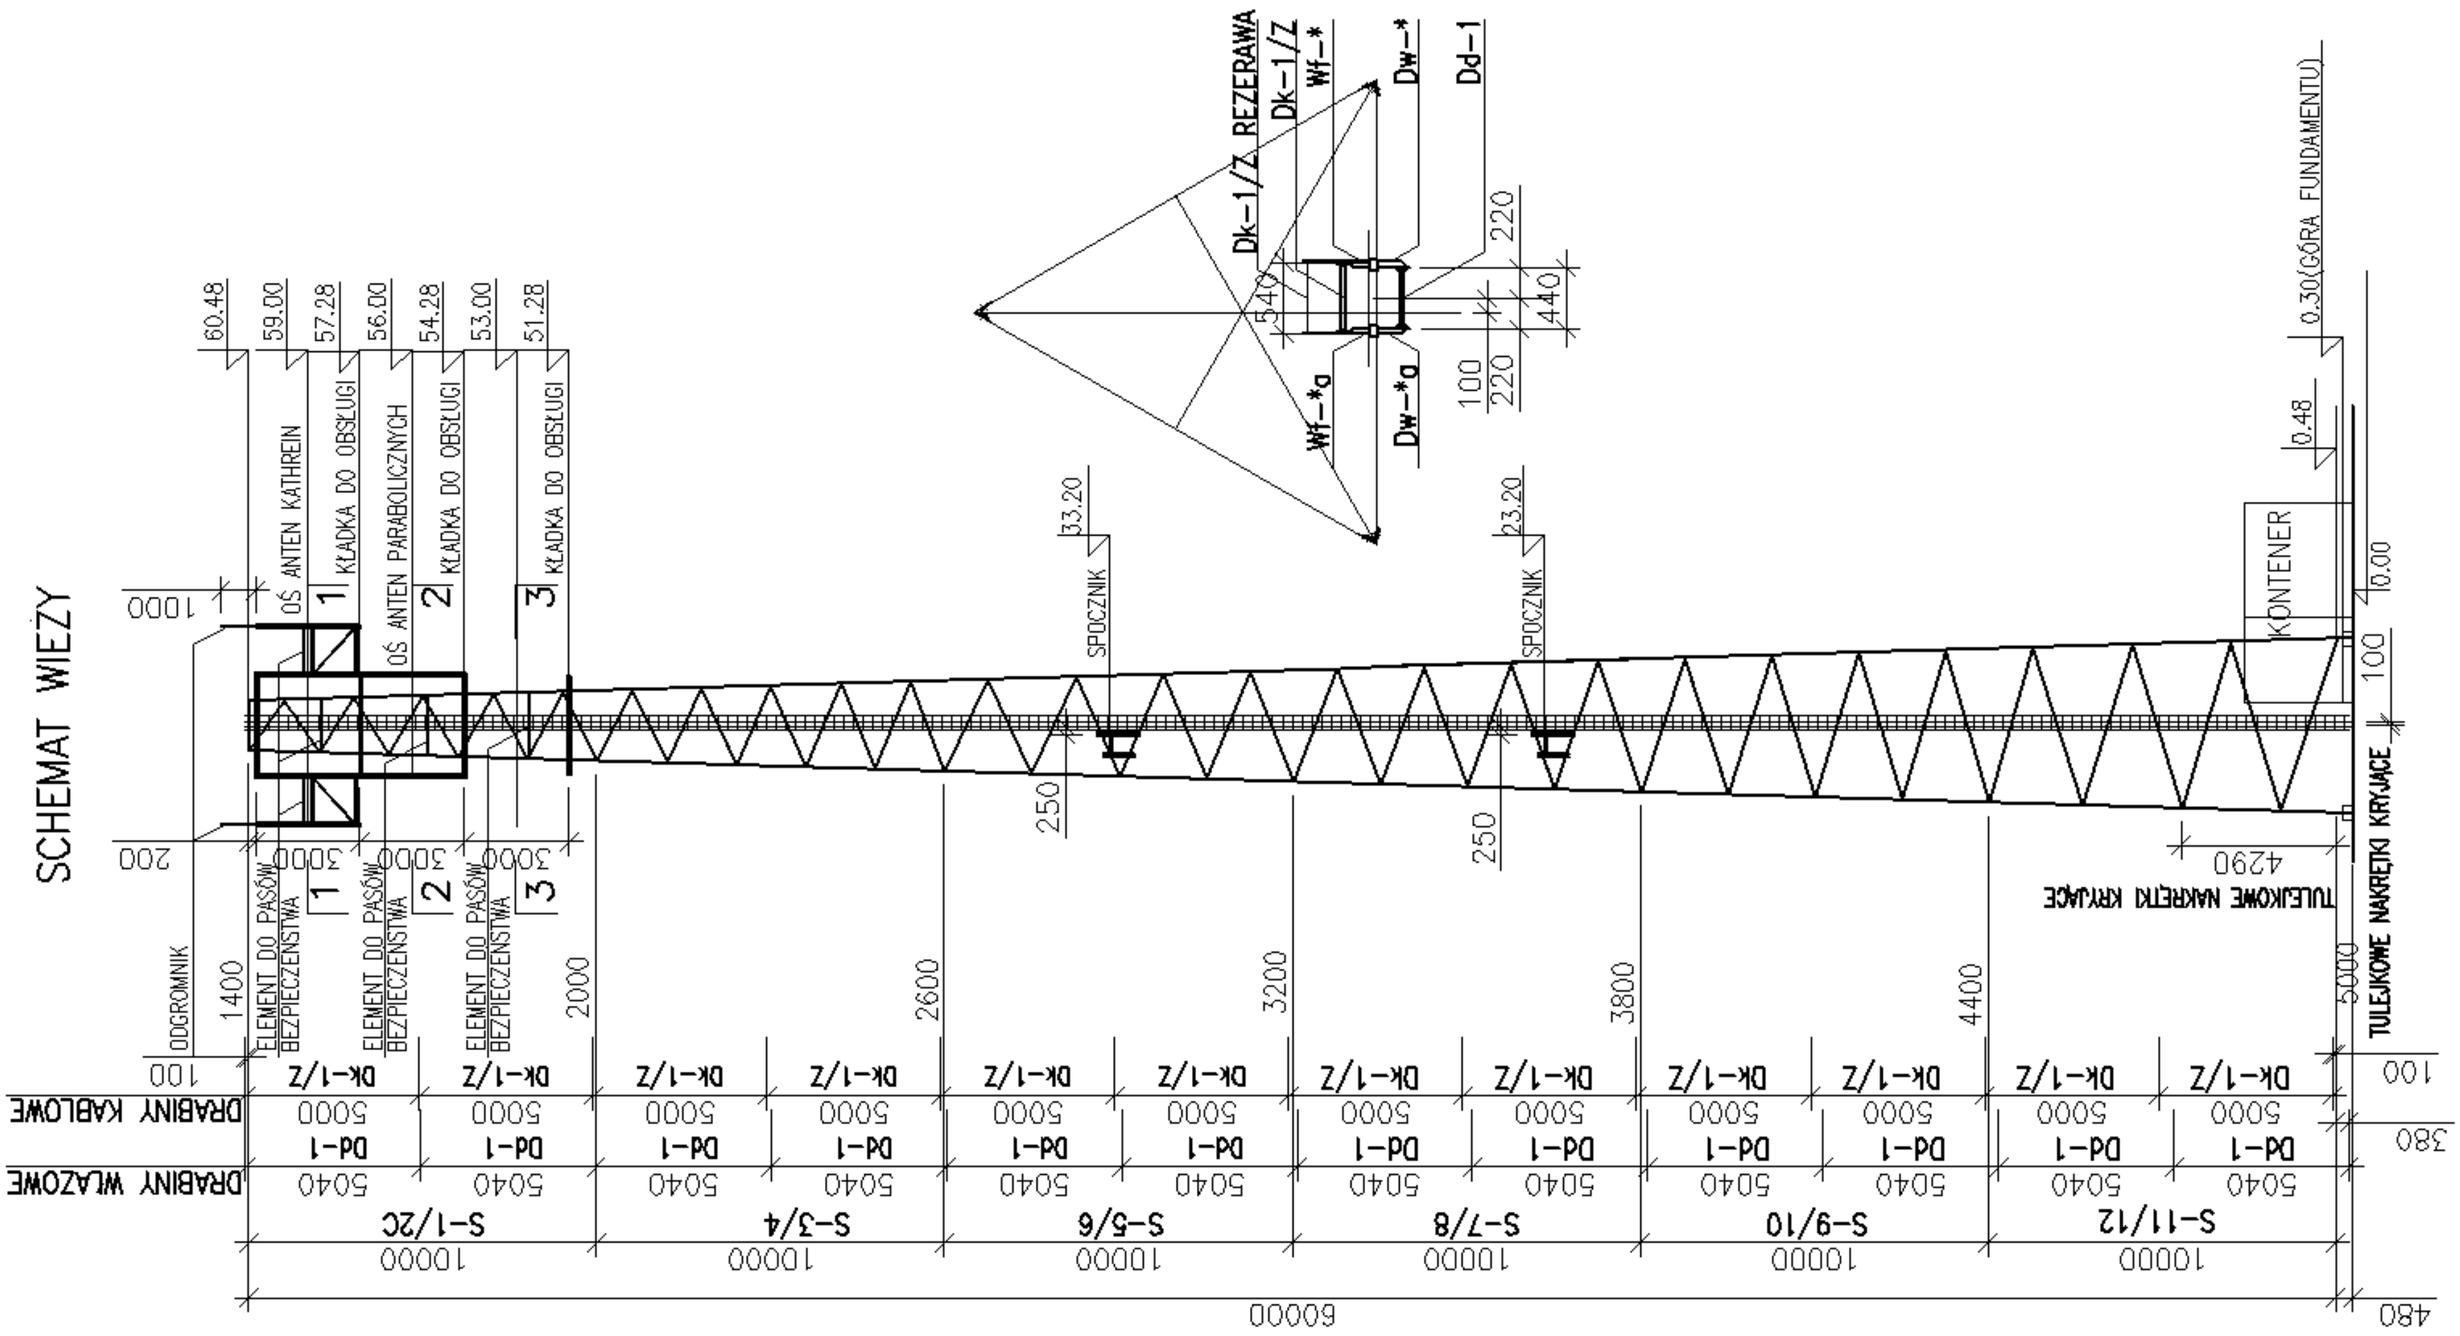

STAL: KRAWĘŻNIKI 18G2A
KRZYŻULCE St3SX
ŚRUBY 5.8(5)A WG DIN 7990
SYSTEM ZABEZPIECZEŃ HACA LEITERN LUB SOLL

Projektował	inż.T.Peretjatkowicz upr. bud. z art. 362 nr 4219/61		Opracował	inż. E.Piklikiewicz	
BIURO PROJEKTÓW RADIA i TELEWIZJI PROTEL sp. z o.o. WARSZAWA	WIEŻA ANTENOWA TPM I H=60m WIEŻA ANTENOWA TPM II H=60m WIEŻA ANTENOWA TPM IIA H=60m WYTYCZNE DO PROJEKTOWANIA			Data	
				Powierzchnia	133
				Skala	1:200
	SCHEMAT WIEŻY			Nr arch.	
				Nr kol.	5