


SCHEMAT WIEZY

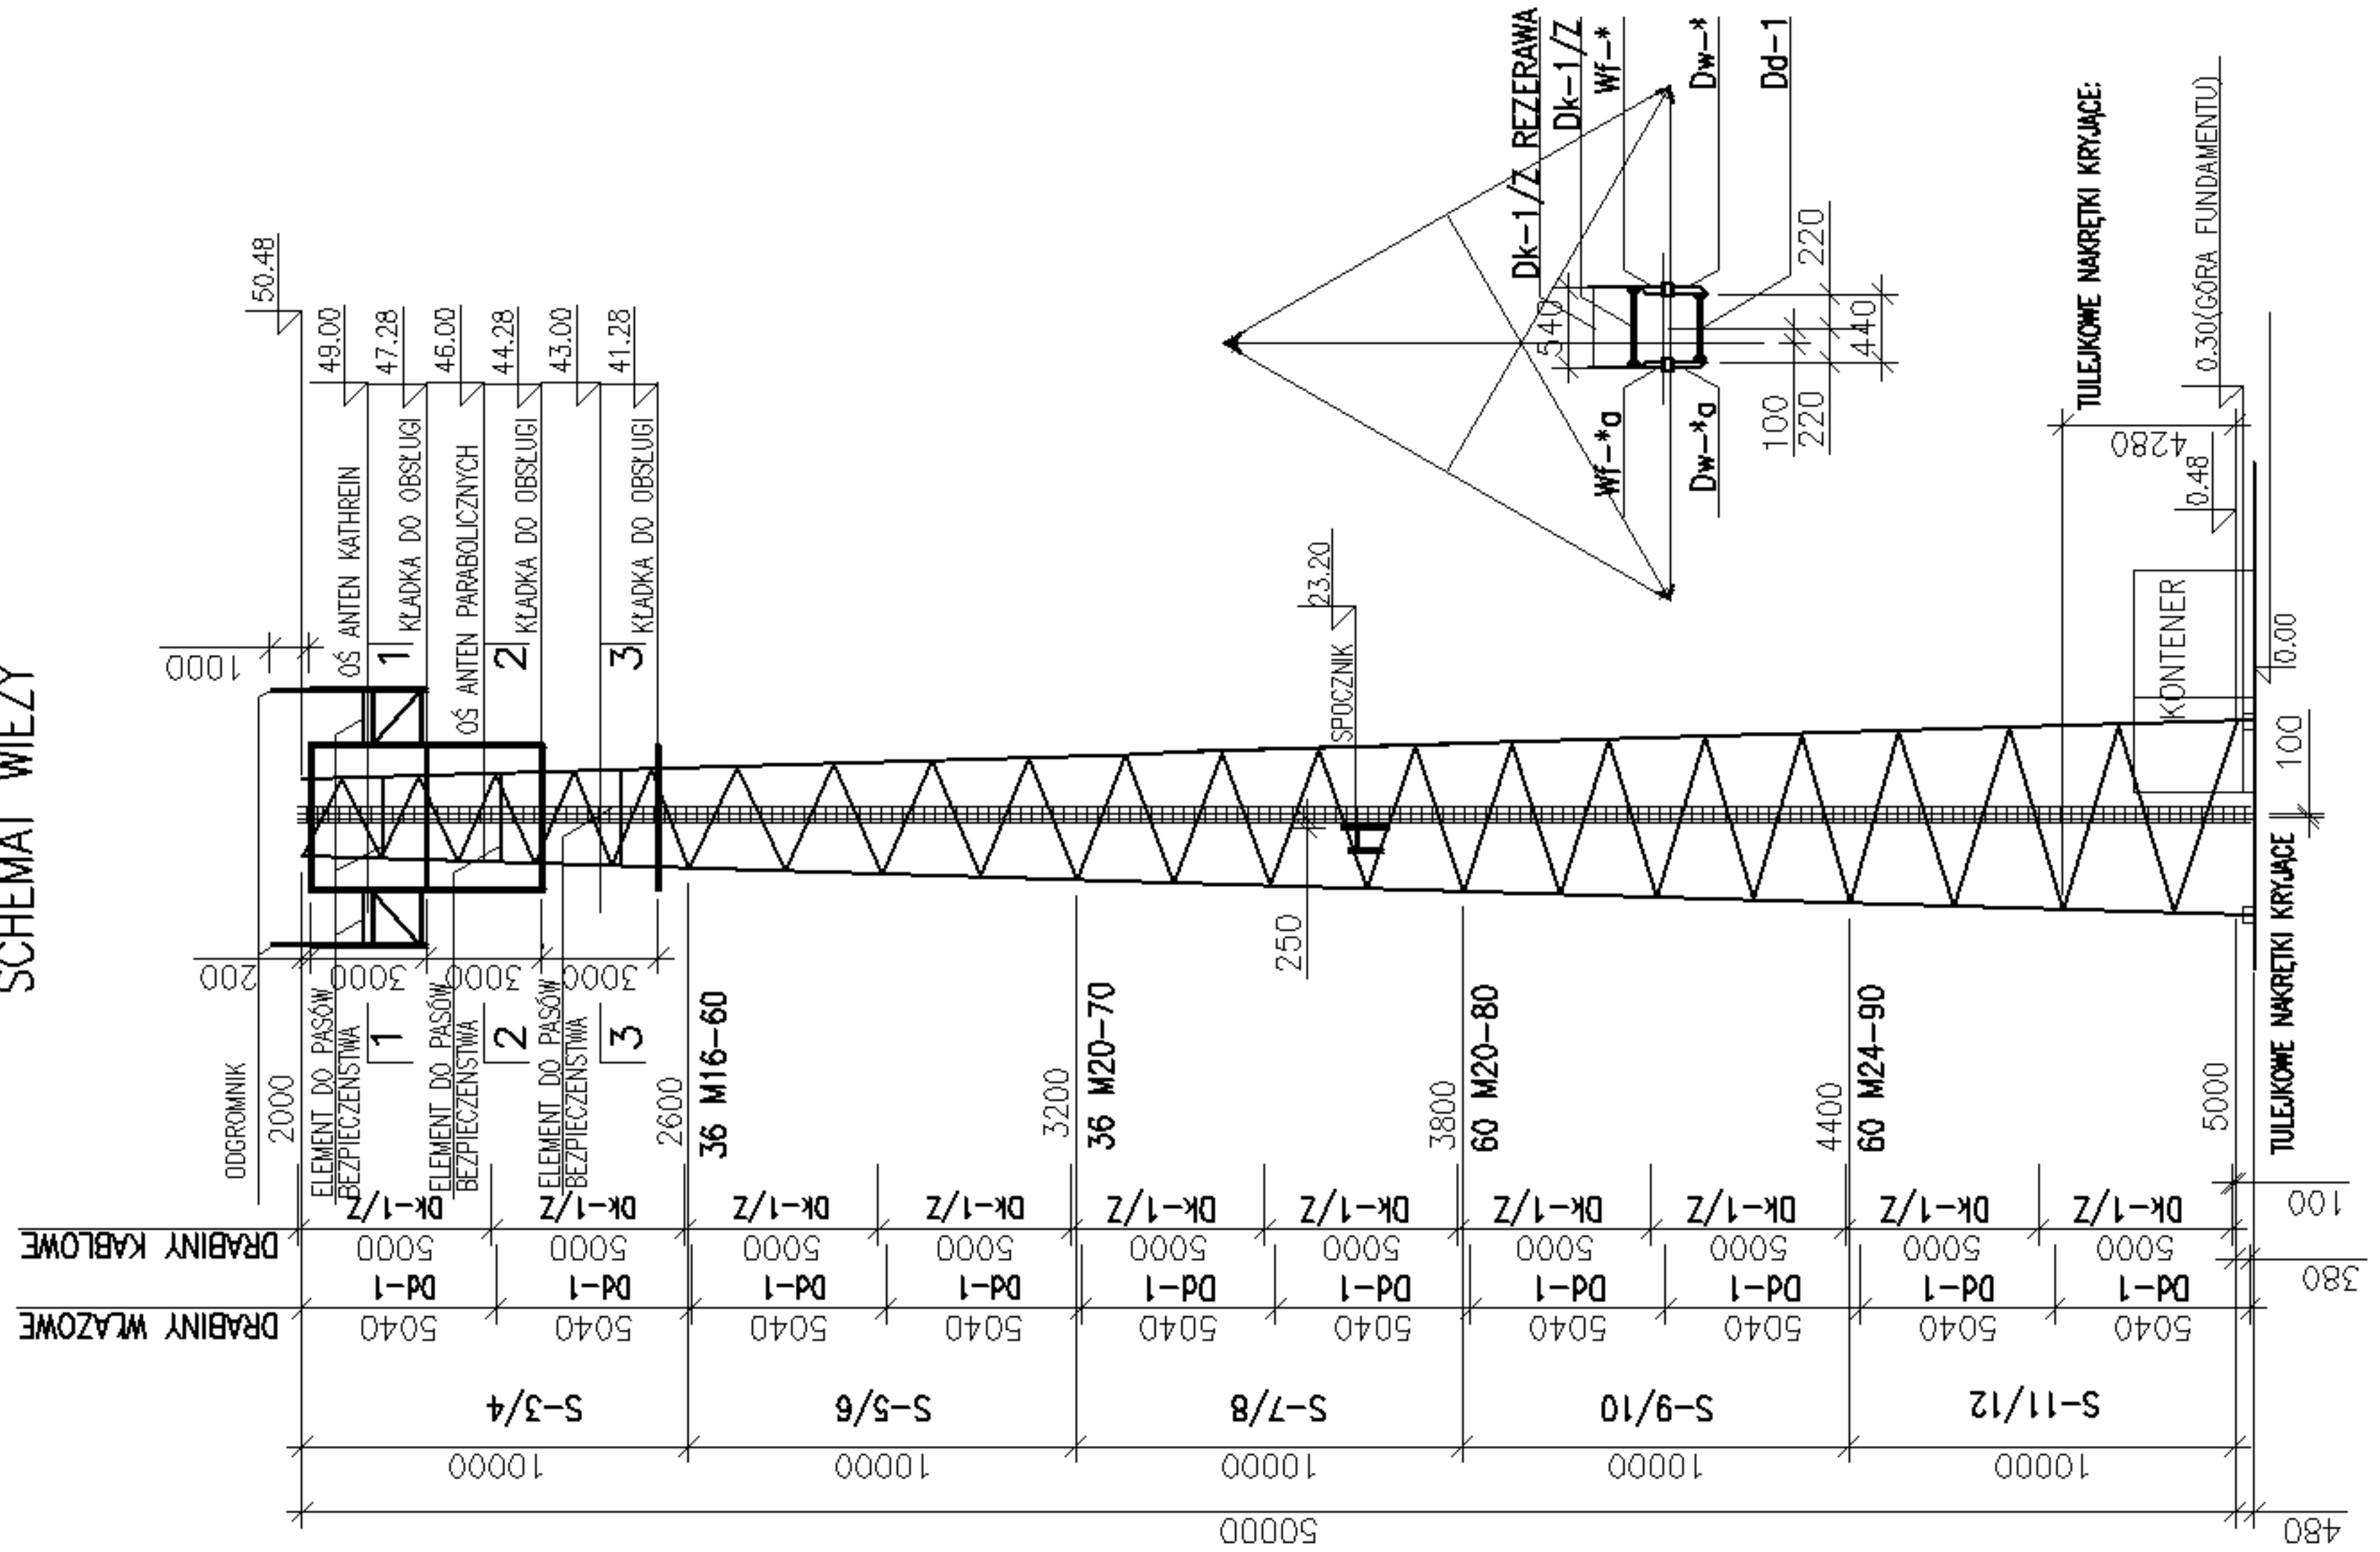

STAL: KRAWEŹNIKI 18G2A
 KRZYŻULCE St3SX
 ŚRUBY 5.8(5)A I NAKRĘTKI WG DIN 7990
 SYSTEM ZABEZPIECZEŃ HACA LEITERN LUB SOLL

Projektował	inż. T. Peretjatkowicz upr. bud. z art. 362 nr 4219/61	Opracował	inż. E. Piklikiewicz
BIURO PROJEKTÓW RADIA I TELEWIZJI PROTEL sp. z o.o. WARSZAWA	WIEŻA ANTENOWA TPM III H=50m WYTYCZNE DO PROJEKTOWANIA		Data
	SCHEMAT WIEŻY		Powierzchnia 13
			Skala 1:200
		Nr arch.	
		Nr kol.	8